





Flachmoorobjekt Nr. 2334: Weberzopf

Schutz- und Pflegeplan (Gem. Wollerau)


Masstab: 1:2'500

Zonen

- | | | |
|---|-----|---|
|  | A-S | Naturschutzzone (Streunutzung)
<i>Jährlich einmaliger Streuschnitt zwischen 1. September und 15. März;
Schnittgut wegführen oder auf Tristen lagern; Dünge- und Weideverbot.</i> |
|  | P | Pufferzone
<i>Pufferzone (5 m breit): freie Schnittnutzung; Dünge- und Weideverbot.</i> |
|  | C | Umgebungszone
<i>Intensive Wieslandnutzung erlaubt: freie Schnitt- und/oder Weidenutzung.</i> |
|  | D | Hecken, Feld- und Bachgehölze
<i>Pflege gemäss Vertrag.</i> |

In allen Zonen gilt:

- Maschinelles Grabenunterhalt ist meldepflichtig (siehe Hinweisblatt)
- Das Errichten und Ändern von Bauten und Anlagen aller Art ist verboten.
- Bodenveränderungen (wie Ablagerungen, Abgrabungen, Entwässerungsgräben, Drainagen oder Materialentnahmen) sind verboten.
- Das Aufforsten oder Anlegen von Baumbeständen auf Moor- und Riedflächen ist verboten.
- Das Ausbringen von Pflanzenbehandlungsmitteln und Klärschlamm ist nicht erlaubt.

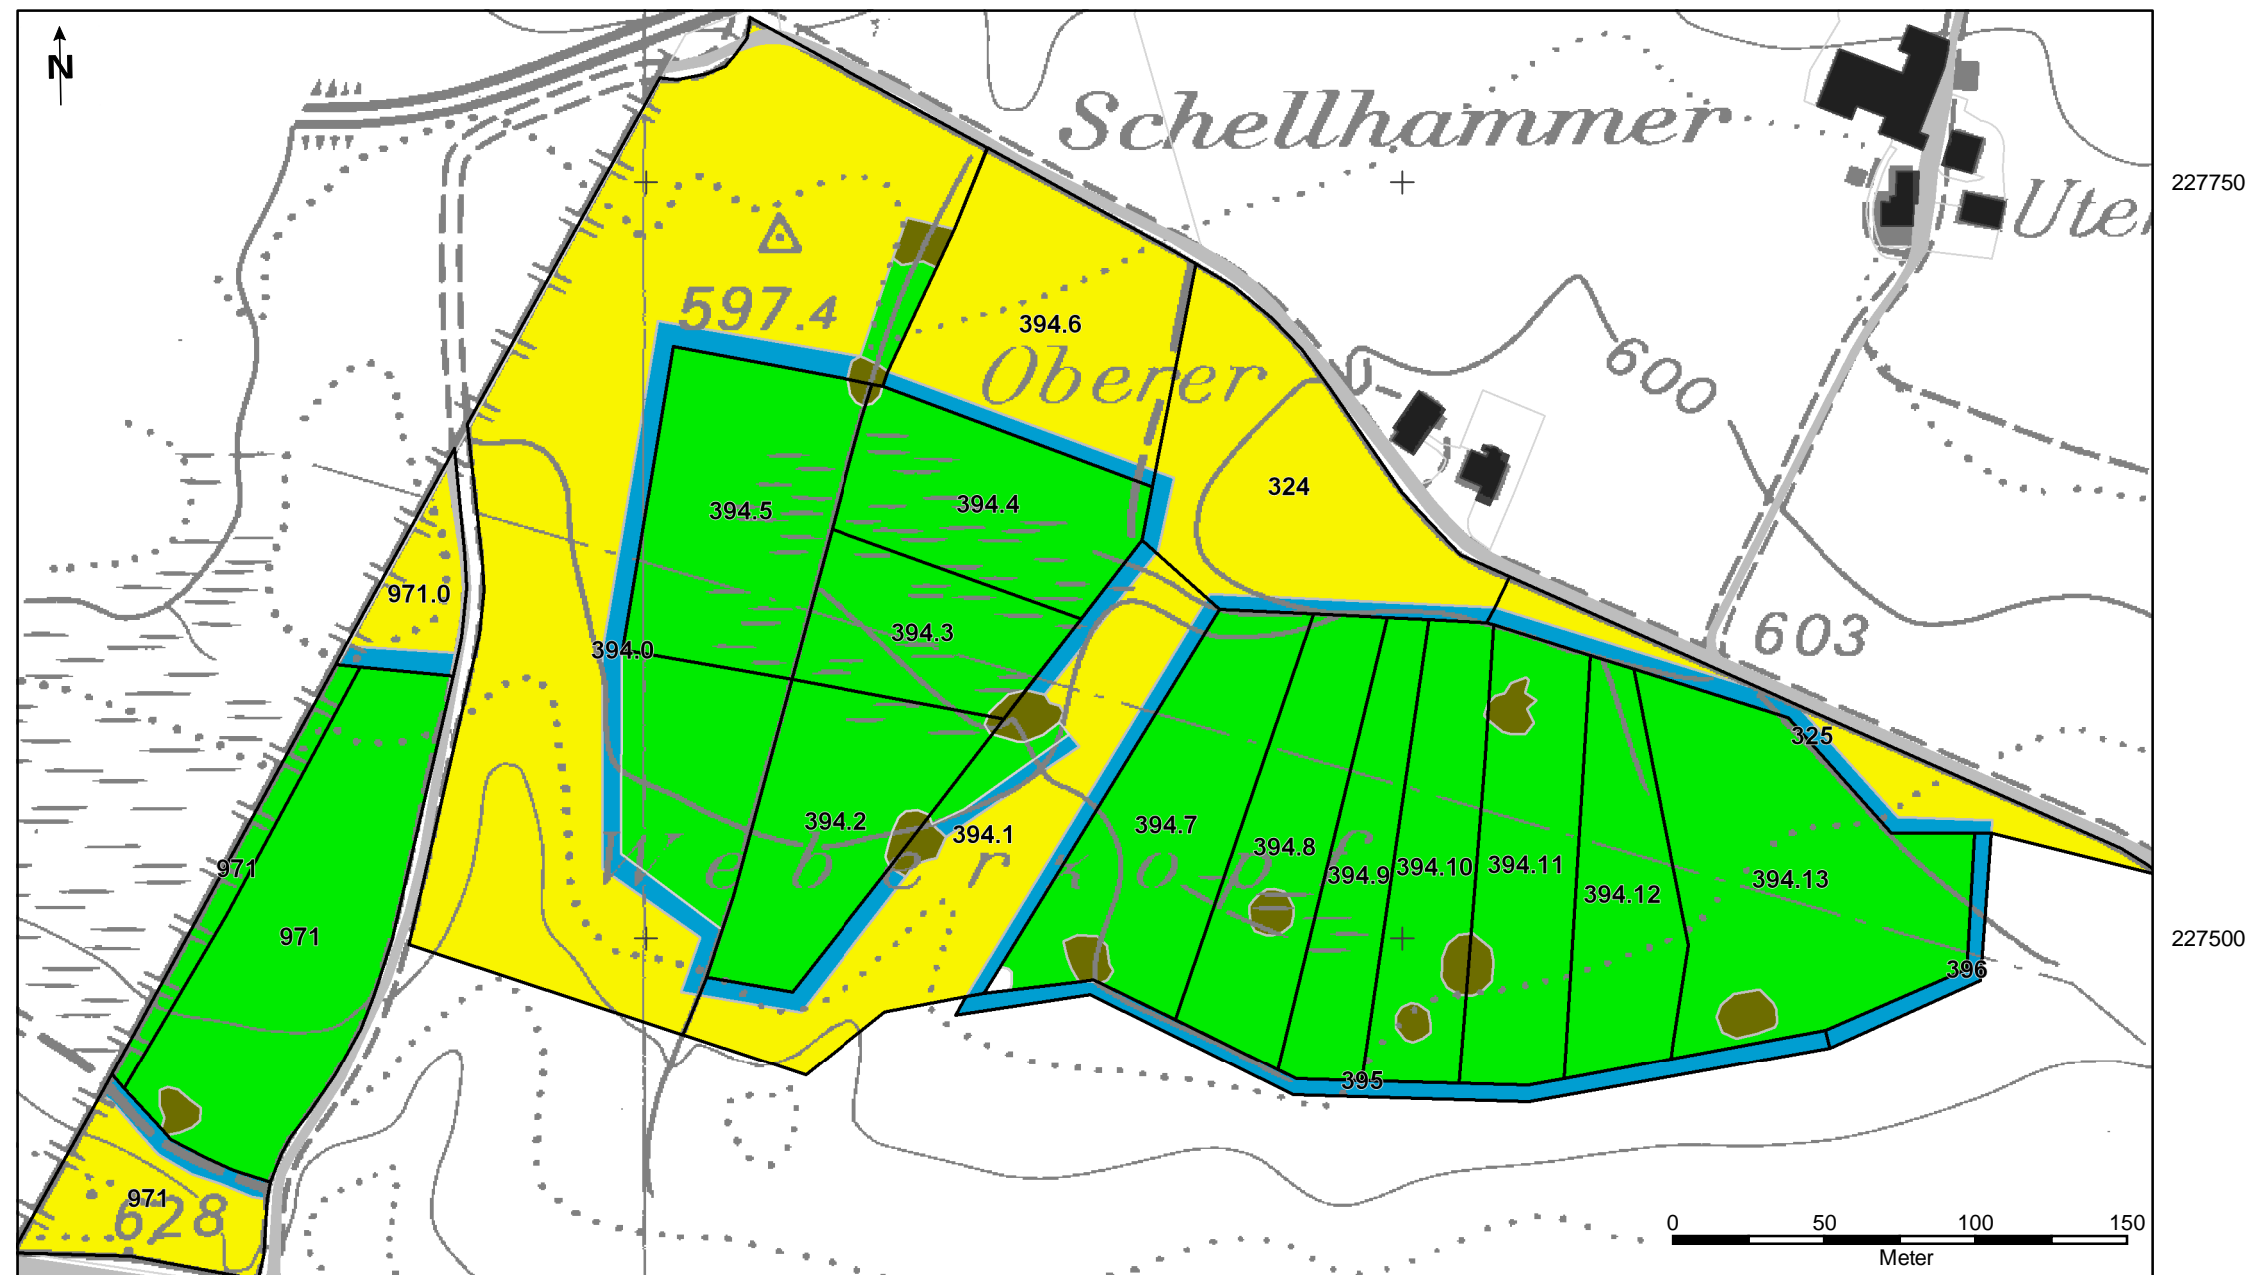

Quelle: AVG SZ, ANJF SZ

695000

695250