
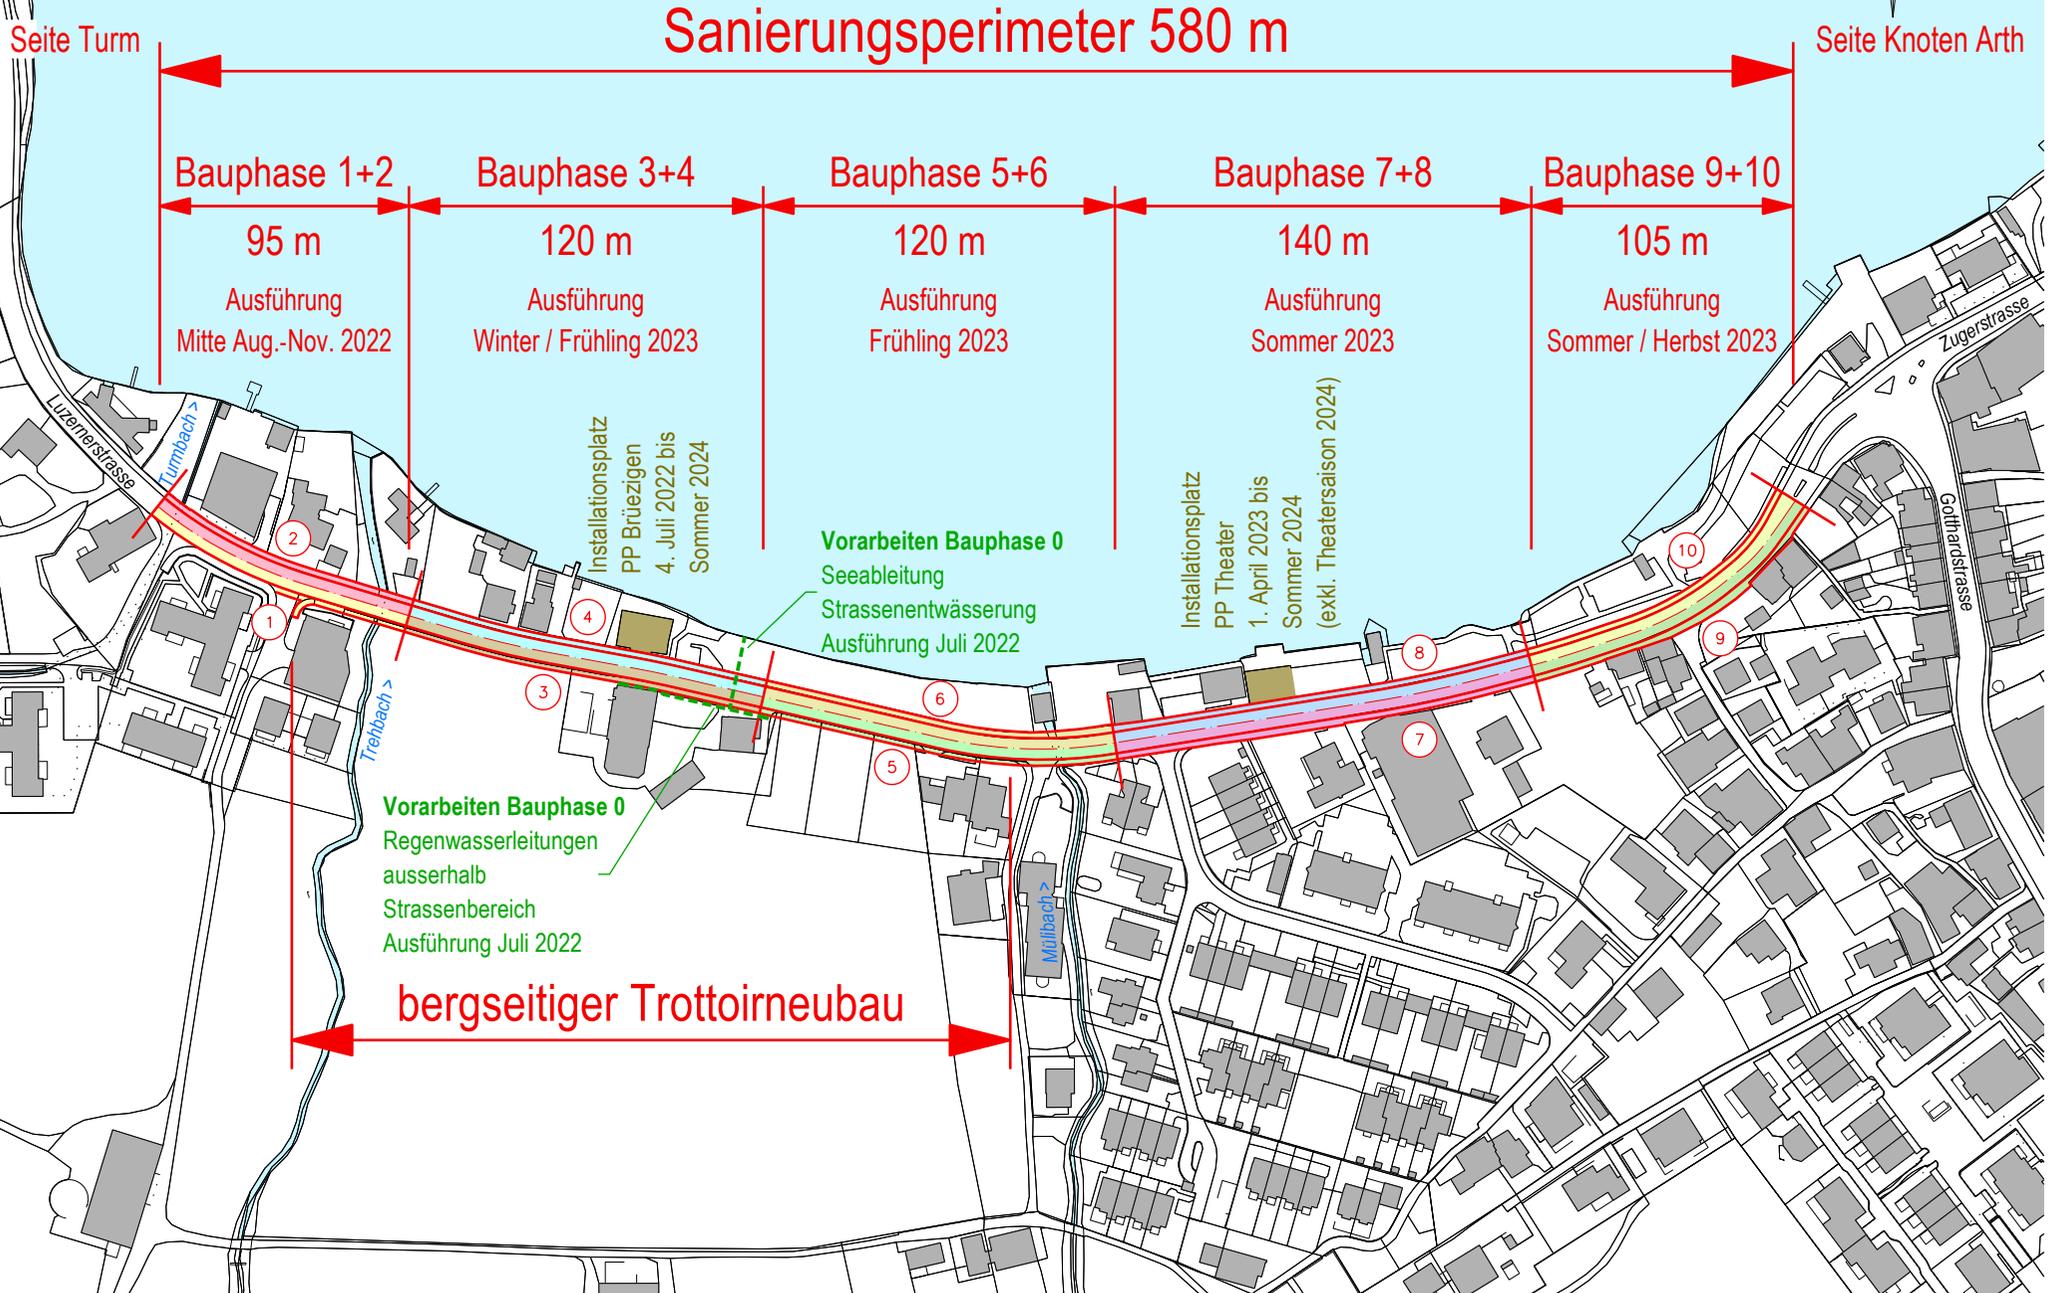


Übersichtsplan 1:2500

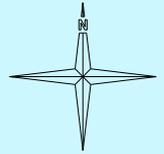

Seite Turm

Sanierungsperimeter 580 m

Seite Knoten Arth

Bauphase 1+2

Bauphase 3+4

Bauphase 5+6

Bauphase 7+8

Bauphase 9+10

95 m

120 m

120 m

140 m

105 m

Ausführung
Mitte Aug.-Nov. 2022

Ausführung
Winter / Frühling 2023

Ausführung
Frühling 2023

Ausführung
Sommer 2023

Ausführung
Sommer / Herbst 2023

Installationsplatz
PP Brüzigen
4. Juli 2022 bis
Sommer 2024

Vorarbeiten Bauphase 0
Seeableitung
Strassenentwässerung
Ausführung Juli 2022

Installationsplatz
PP Theater
1. April 2023 bis
Sommer 2024
(exkl. Theatersaison 2024)

Vorarbeiten Bauphase 0
Regenwasserleitungen
ausserhalb
Strassenbereich
Ausführung Juli 2022

bergseitiger Trottoirneubau

Luzernerstrasse

Turbach >

Trehbach >

Müllbach >

Zugerstrasse

Gotthardstrasse

1

2

3

4

5

6

7

8

9

10