


# Zeitplan Verkehrskadetten

Freitag 21. <sup>30</sup> bis 6. <sup>00</sup>	1 3 4 5
Samstag 6. <sup>00</sup> bis 22. <sup>00</sup>	1 2 3 4 5
Samstag 22. <sup>00</sup> bis Sonntag 7. <sup>00</sup>	3
Sonntag 7. <sup>00</sup> bis 20. <sup>00</sup>	1 3 4 5

SCHWEIZ. HAUPTSTRASSEN		
MAPPE	Str. Nr. <b>8</b>	BEILAGE
Kanton <b>SZ</b>		
Strassenzug	Teilstrasse	km
ANSCHLUSS A4 BRUNNEN		0.000
	Kreisel Acherli Seewen	2.930
KT. GRENZE SZ/SG		36.740
Effektive Baulänge: ca. 40 m		
Ausführungsprojekt		
Kreisel Acherli Seewen		
Belagssanierung		
Verkehrsumleitung 1:2'000		
Bauherrschaft: Tiefbauamt Kanton Schwyz	Eingangsstempel:	Projektverfasser: tsip Ingenieure + Planer AG
Projekt vom: 28.04.2023	Dateiname: Y_20230705 Umleitung	Plan Nr.: 701.50 - 52
Version:	Gezeichnet: lz	Geprüft: hs
	Genehmigt:	Plangröße: 60 x 105

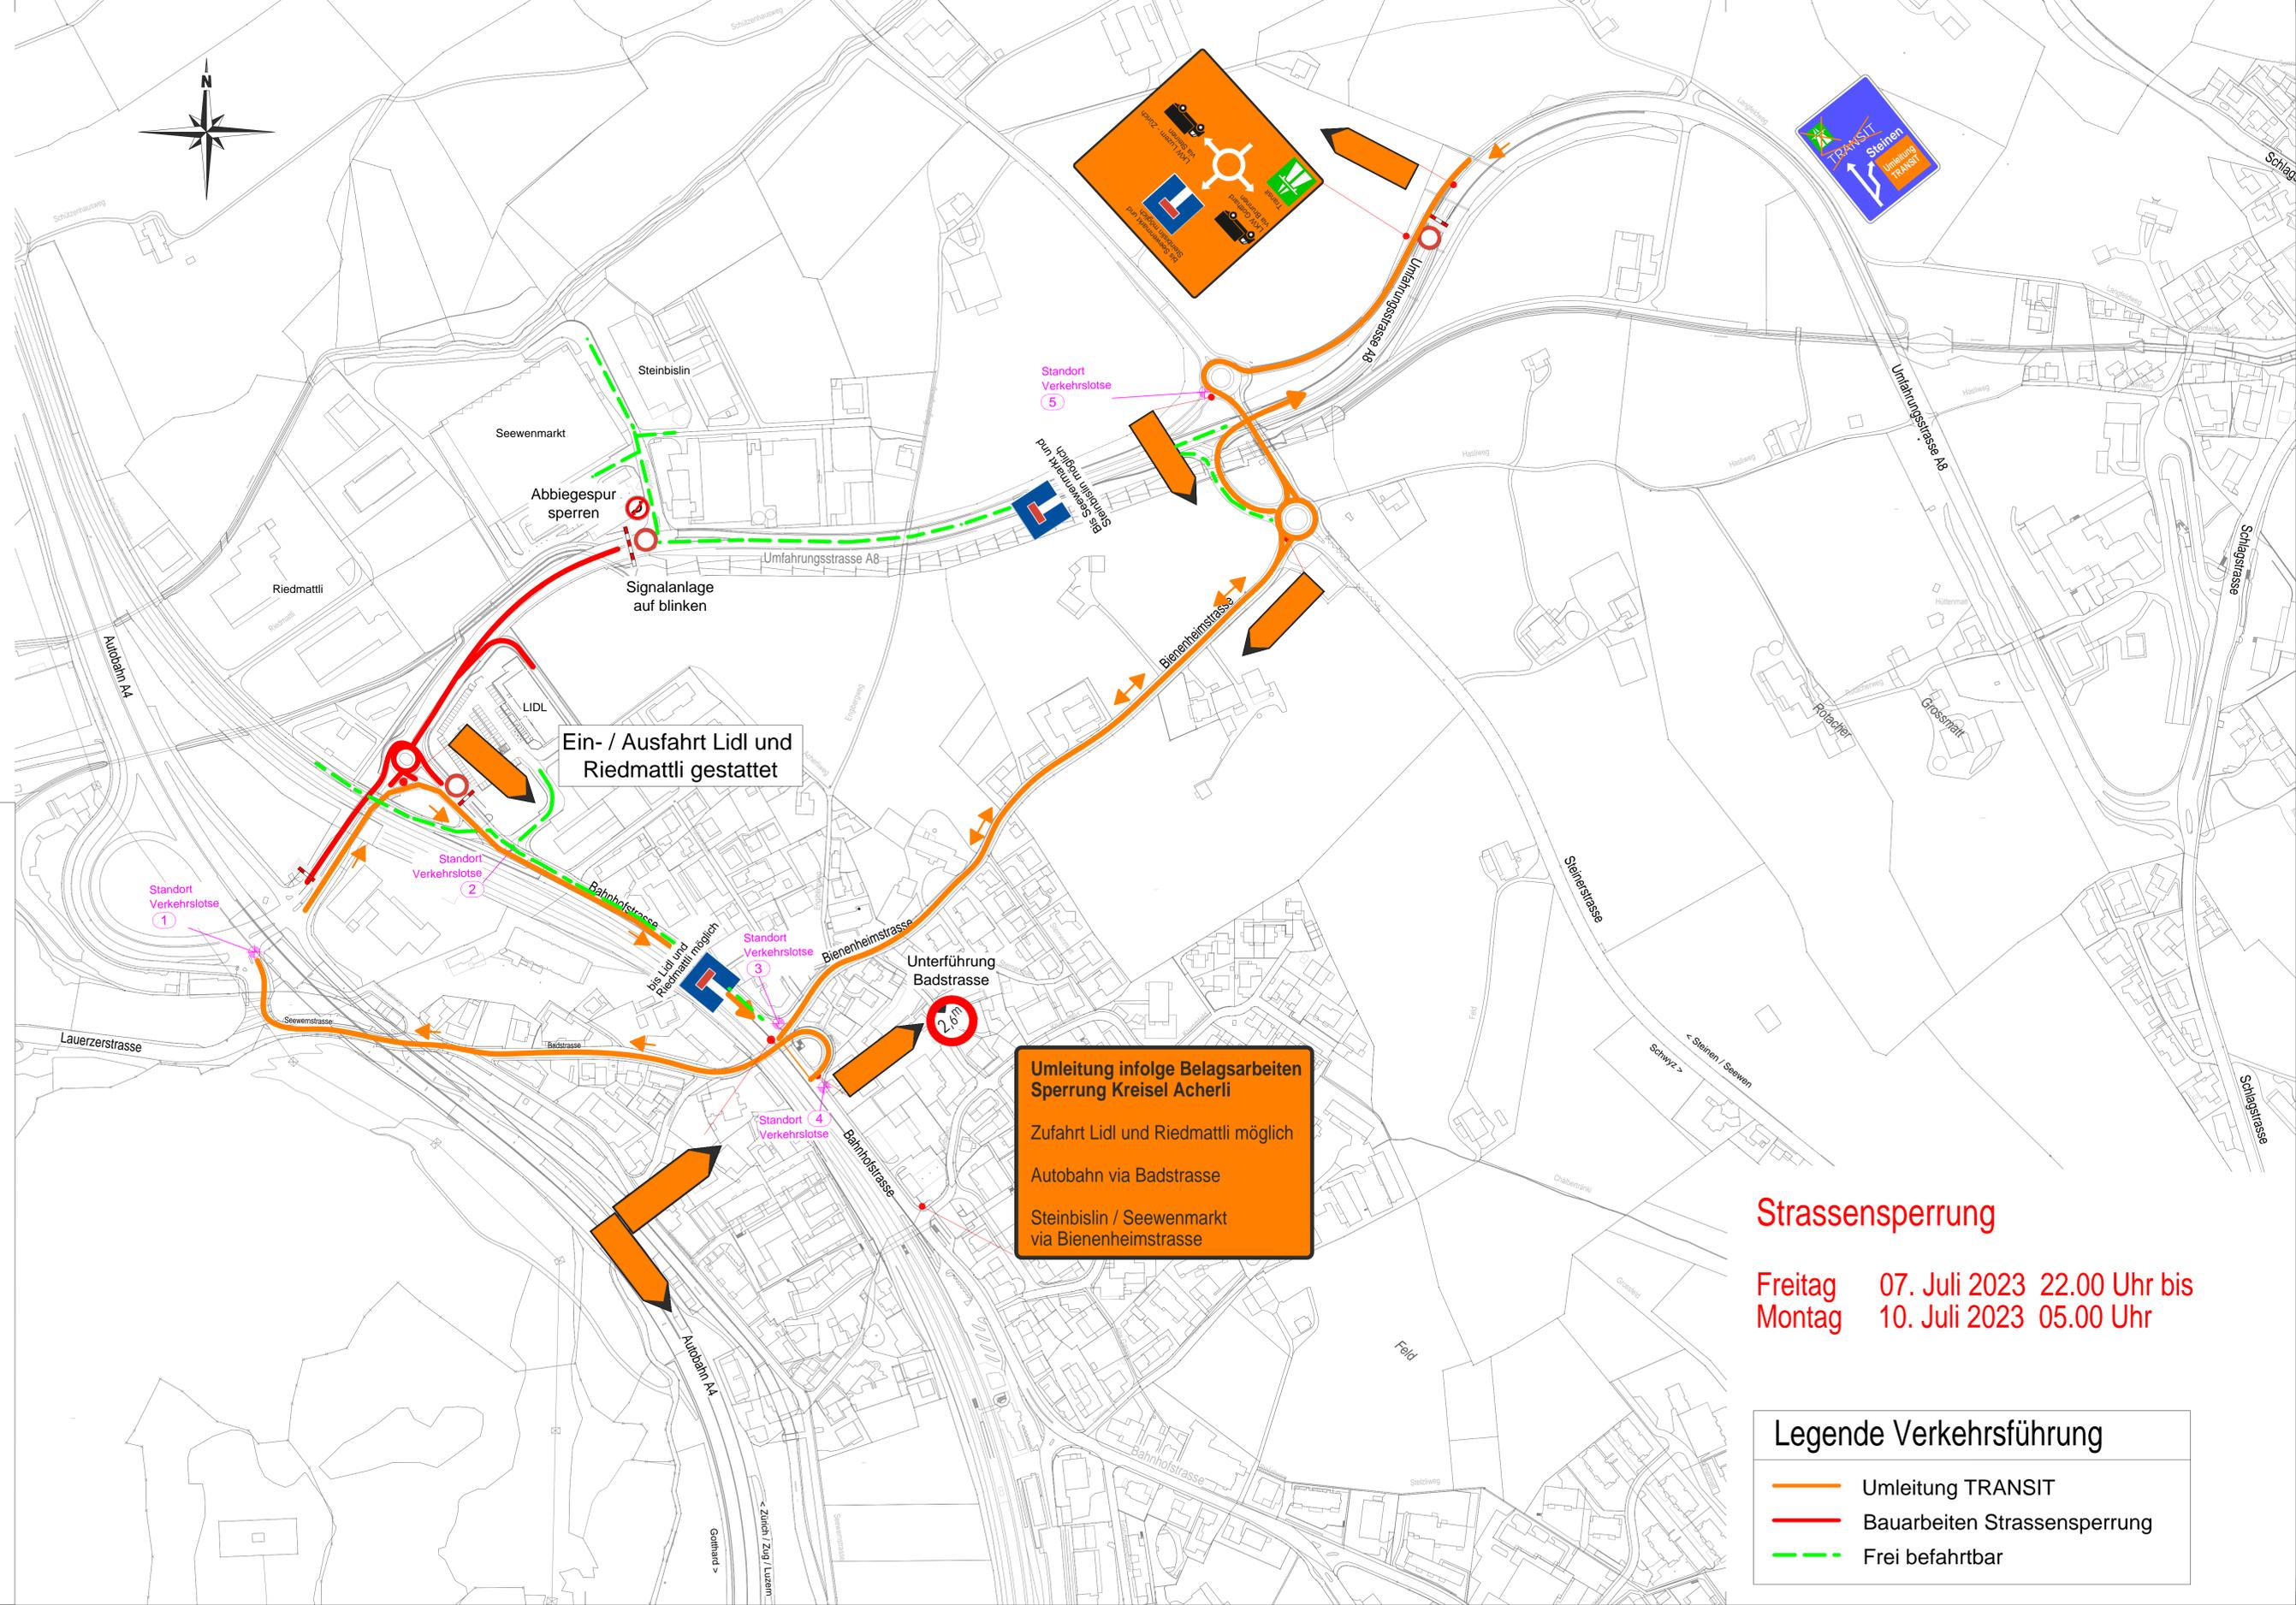

**Umleitung infolge Belagsarbeiten Sperrung Kreisel Acherli**

Zufahrt Lidl und Riedmattli möglich

Autobahn via Badstrasse

Steinbislin / Seewenmarkt via Bienenheimstrasse

**Strassensperrung**

Freitag 07. Juli 2023 22.00 Uhr bis

Montag 10. Juli 2023 05.00 Uhr

**Legende Verkehrsführung**

- Umleitung TRANSIT
- Bauarbeiten Strassensperrung
- Frei befahrbar