



# Ansicht 1:20

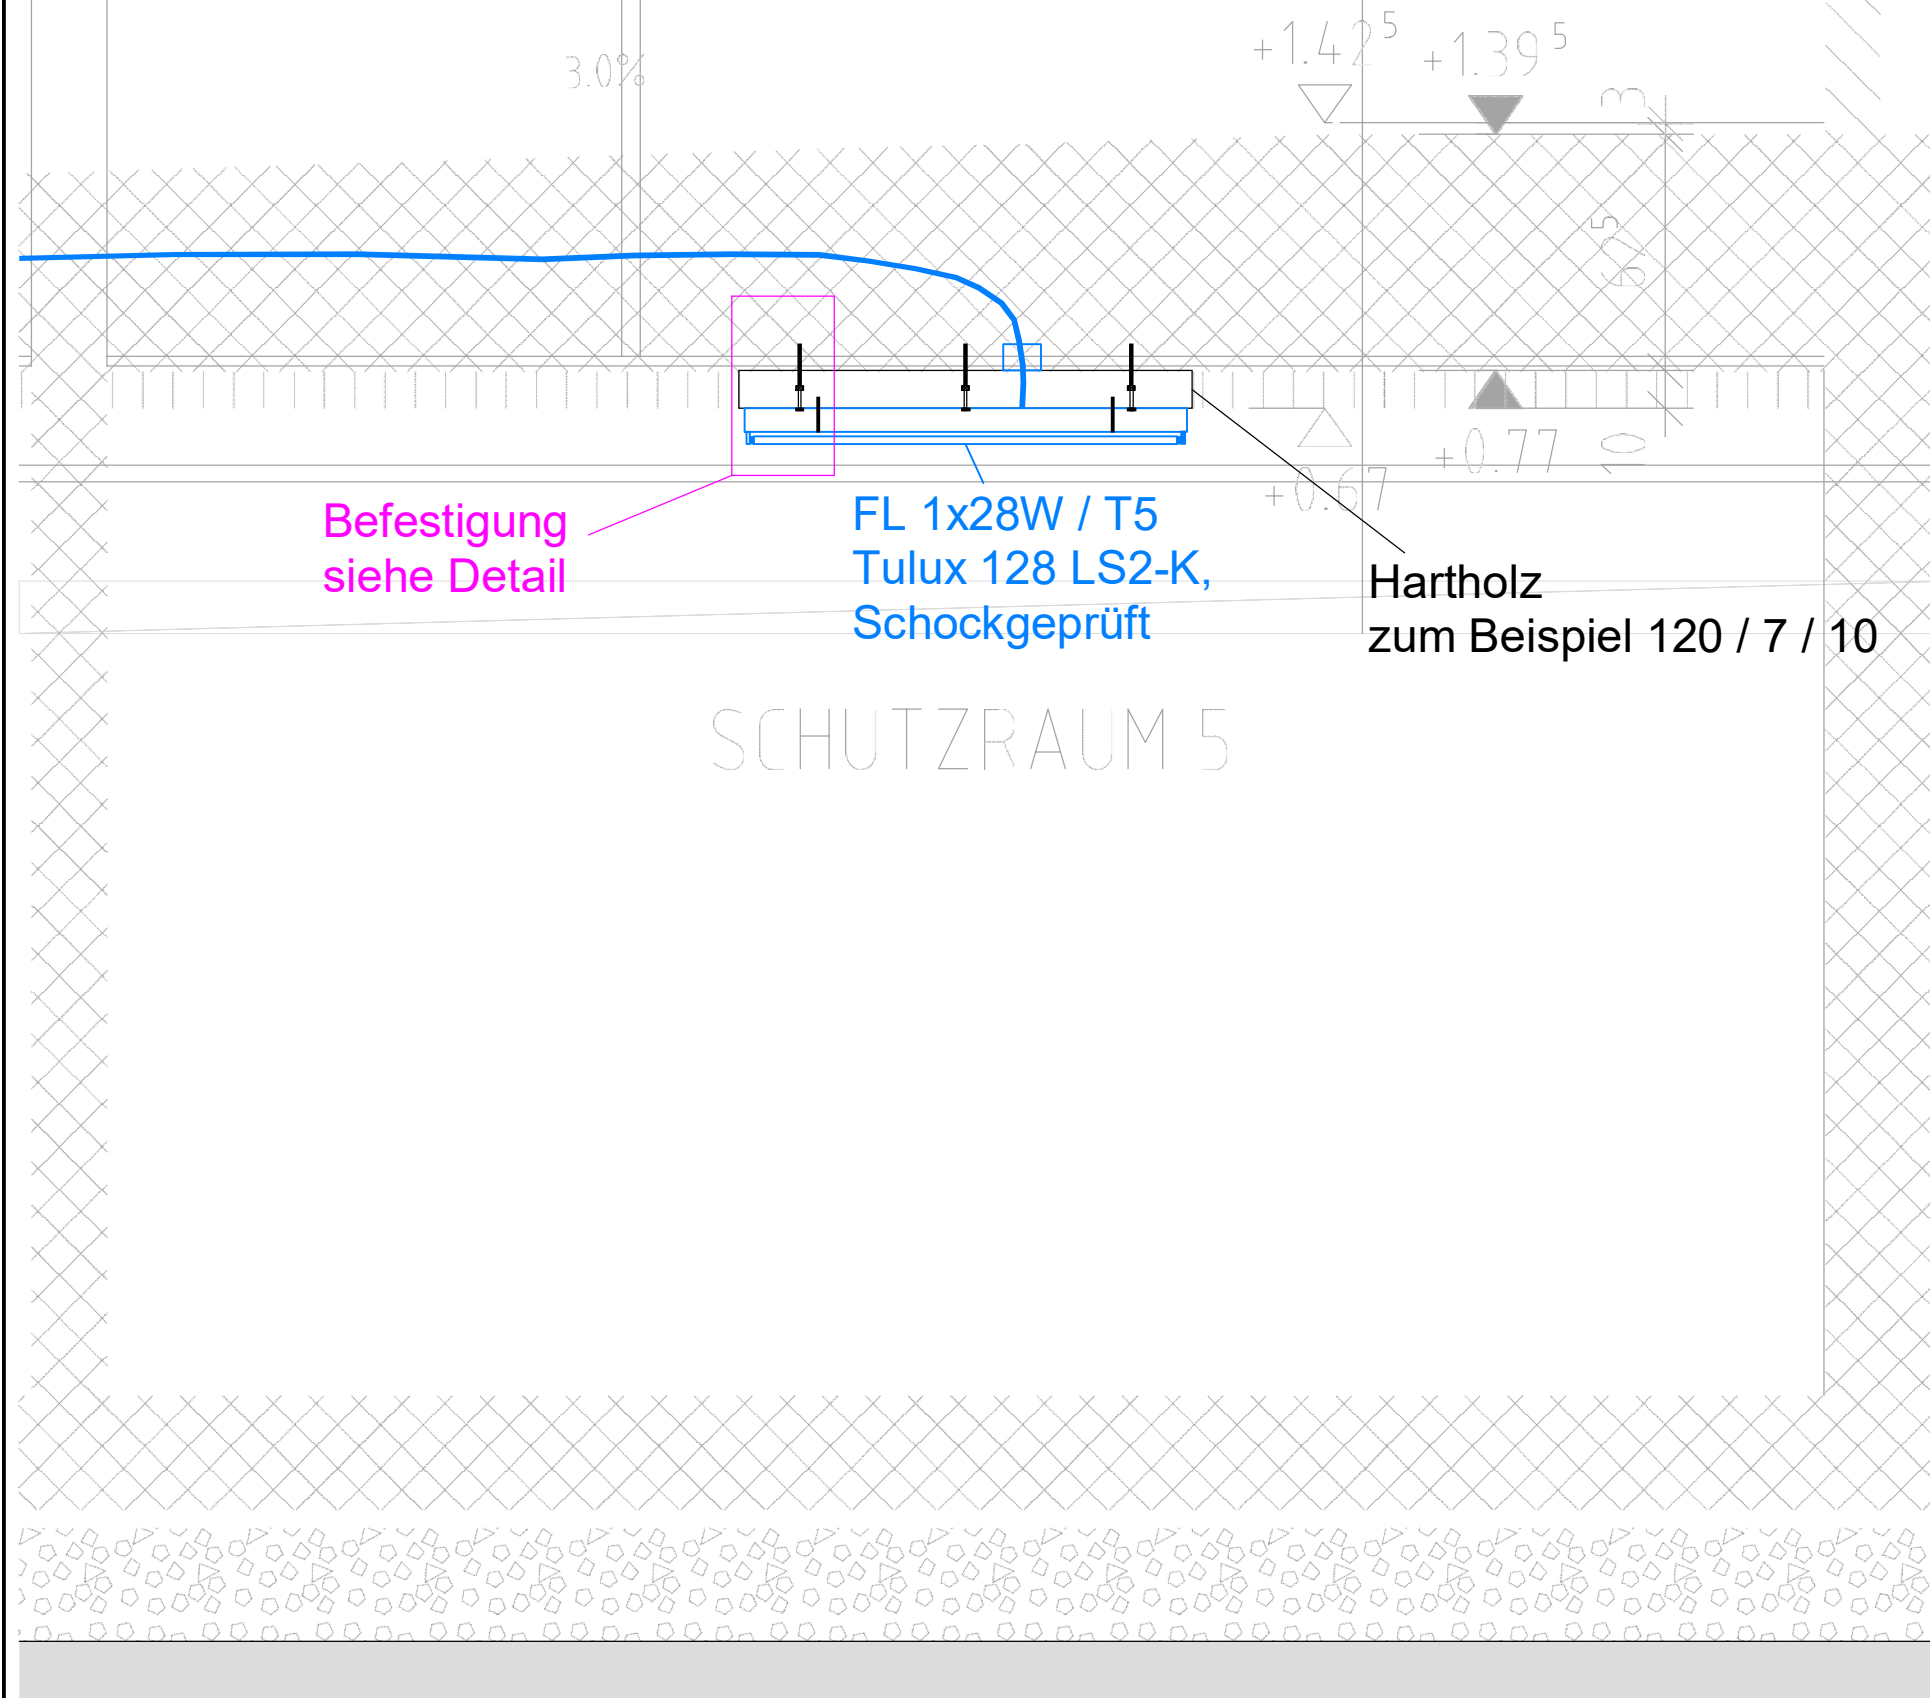

# Detail

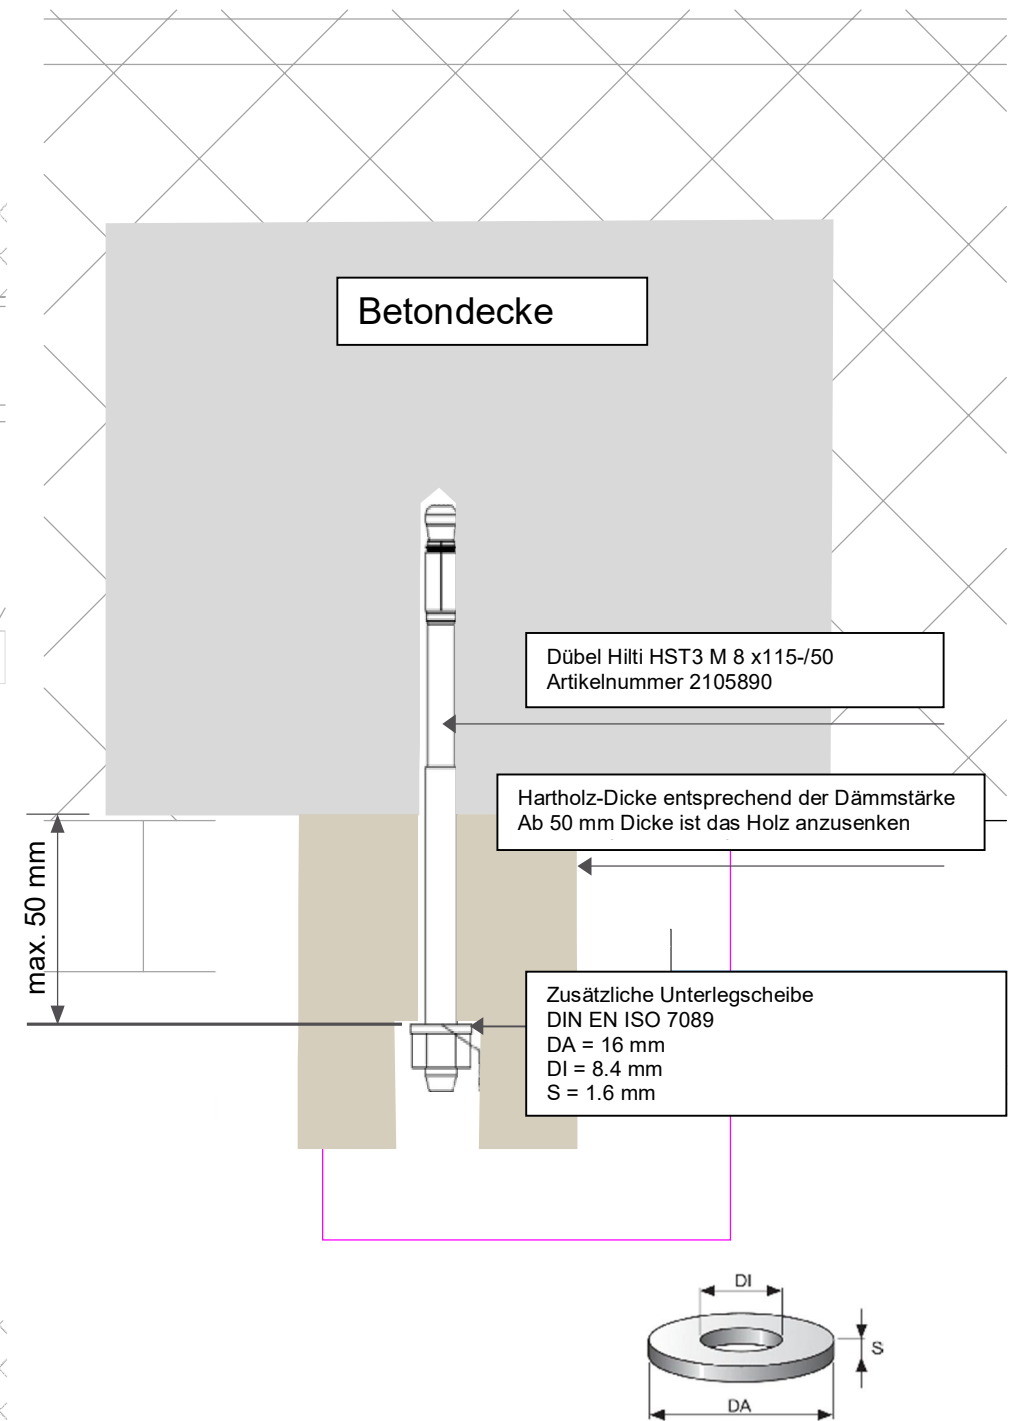


AMFZ /27.03.2018/ha



Anlage: Detail Leuchtenmontage Schutzraum "Schocksicher"

|             |                 |          |                  |
|-------------|-----------------|----------|------------------|
| Gezeichnet: | 27.03.2018 / Ha | File-Nr. | 305520330048.dwg |
| Entwurf:    | 27.03.2018 / Ha | geprüft: | 27.03.2018 / Ha  |
| geändert:   |                 |          |                  |

## Seitenriss

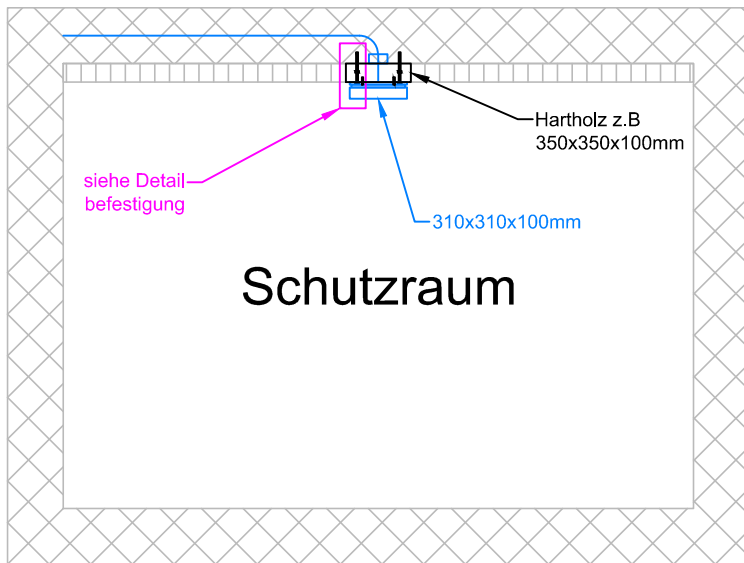

## Grundriss

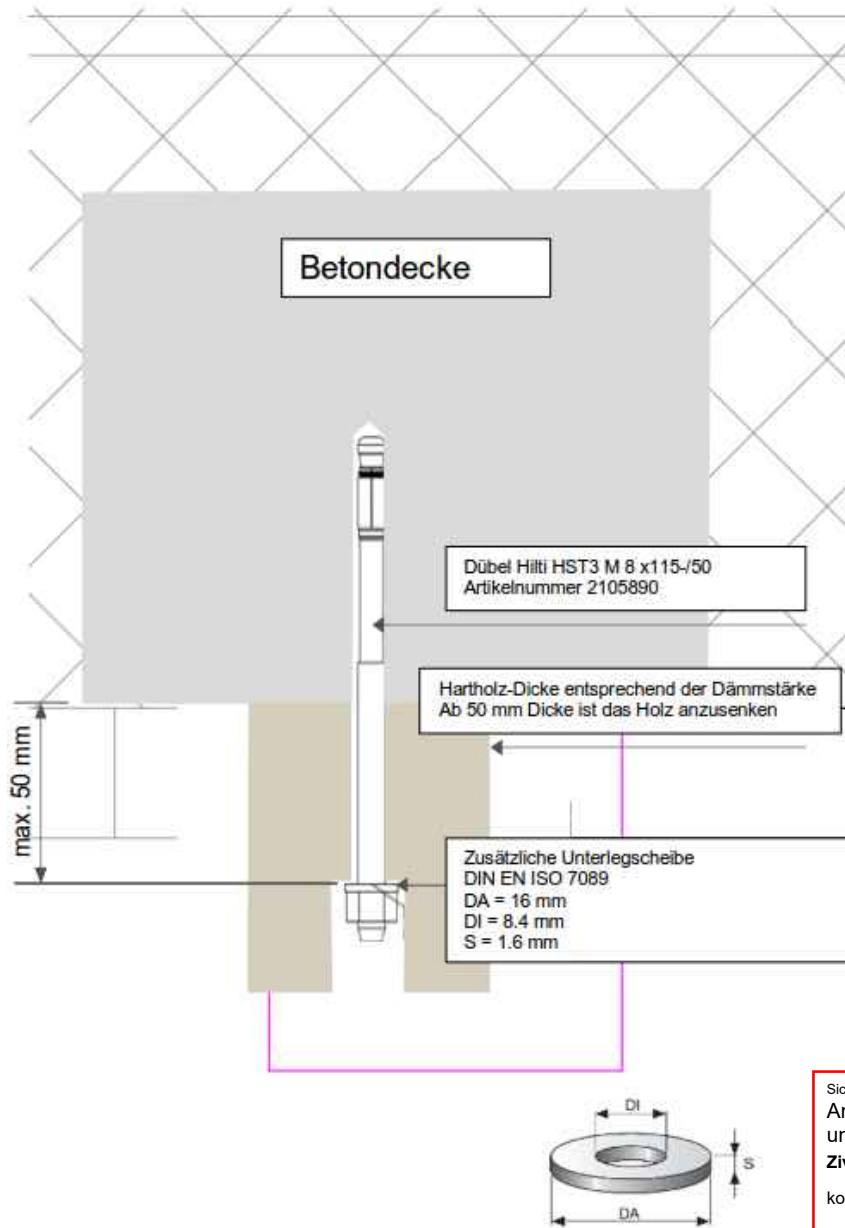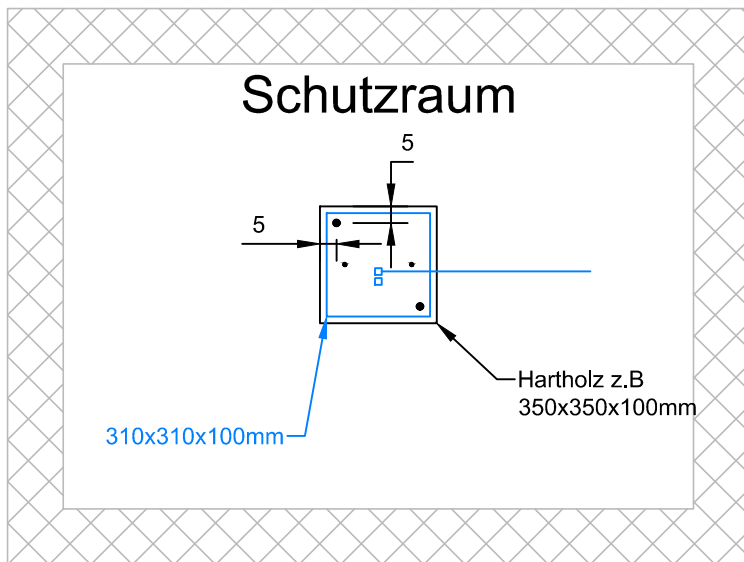

Sicherheitsdepartement  
 Amt für Militär, Feuer-  
 und Zivilschutz  
**Zivilschutz**  
 kontrolliert am 23.03.2021

