

Schweiz. Hauptstrassen		
Mappe	Str. Nr. <b>390</b>	Beilage
Kanton <b>SZ</b>		
Strassenzug	Teilstrecke	km
Lachen	Kreisel Tuggen	7.900
Kt. Grenze SZ/SG	Rüschenzopf	8.600


Effektive Baulänge : 700 m

## Bauprojekt

### Belagssanierung St. Gallerstrasse

# Situation Bauphasen 1:1000

Kant. Behörde: <b>Tiefbauamt Kanton Schwyz</b>	Eingangsstempel:	Projektverfasser: Telstrasse 1, 8853 Lachen, Tel. 055 451 00 22 www.ingmie.ch <b>P. MEIER &amp; PARTNER AG Bauingenieure</b>
Projekt vom: März 2019		
Version: 0   14.06.2019   SL	Plan Nr.: 21094-004	Plan Grösse: 30/105
Dateiname: Y_20190614_21094-004_Bauphasen	Gezeichnet: SL	Geprüft: TR

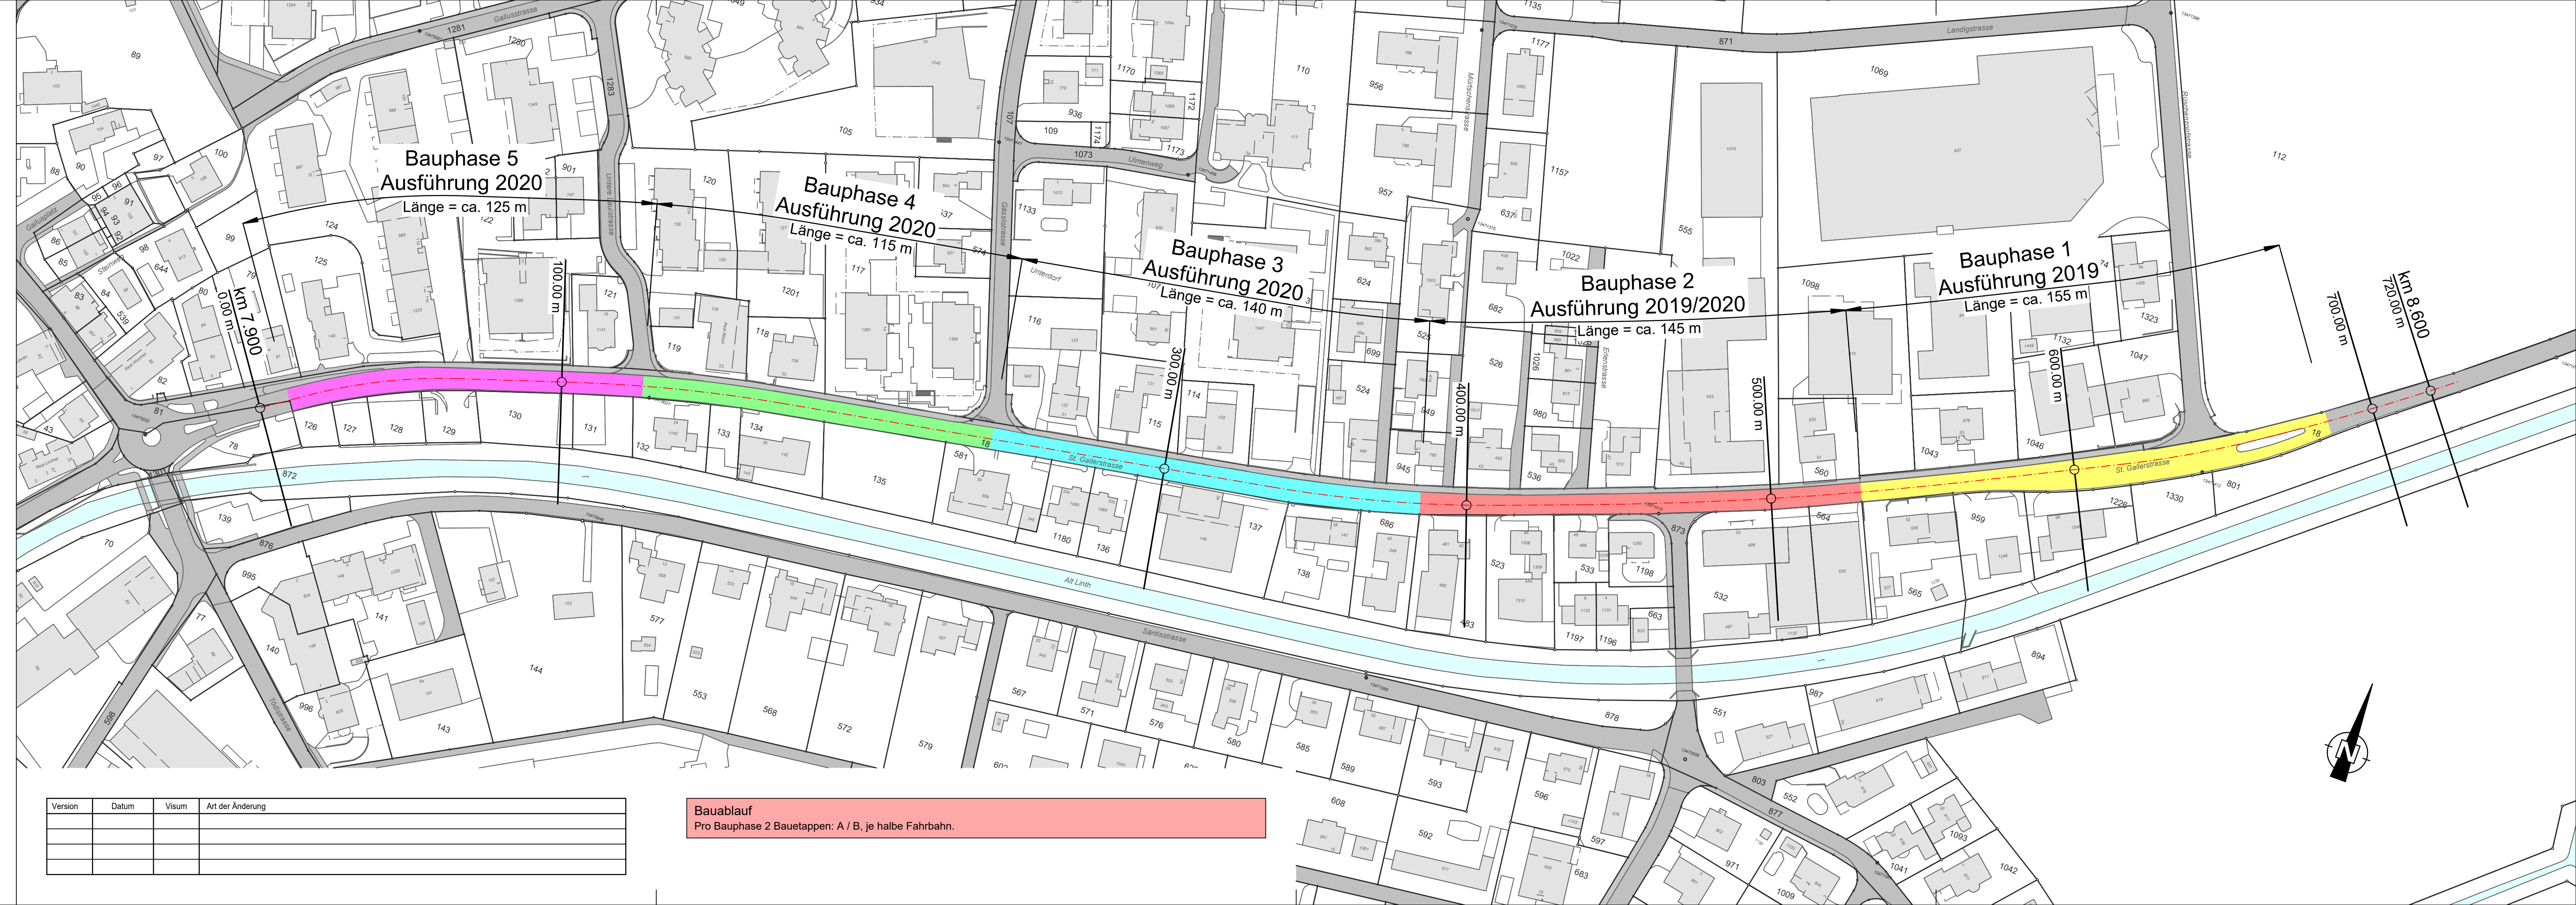

Version	Datum	Visum	Art der Änderung

**Baublauf**  
Pro Bauphase 2 Bauetappen: A / B, je halbe Fahrbahn.